



受託者名		工事関係者以外不許複製	
業務完了年月日	平成 年 月	工 事 名 称	図 面 番 号
管理技術者	技術者	製 図	図 面 内 容
			平面図(1)
			縮 尺
			1:200
			平成 年 月

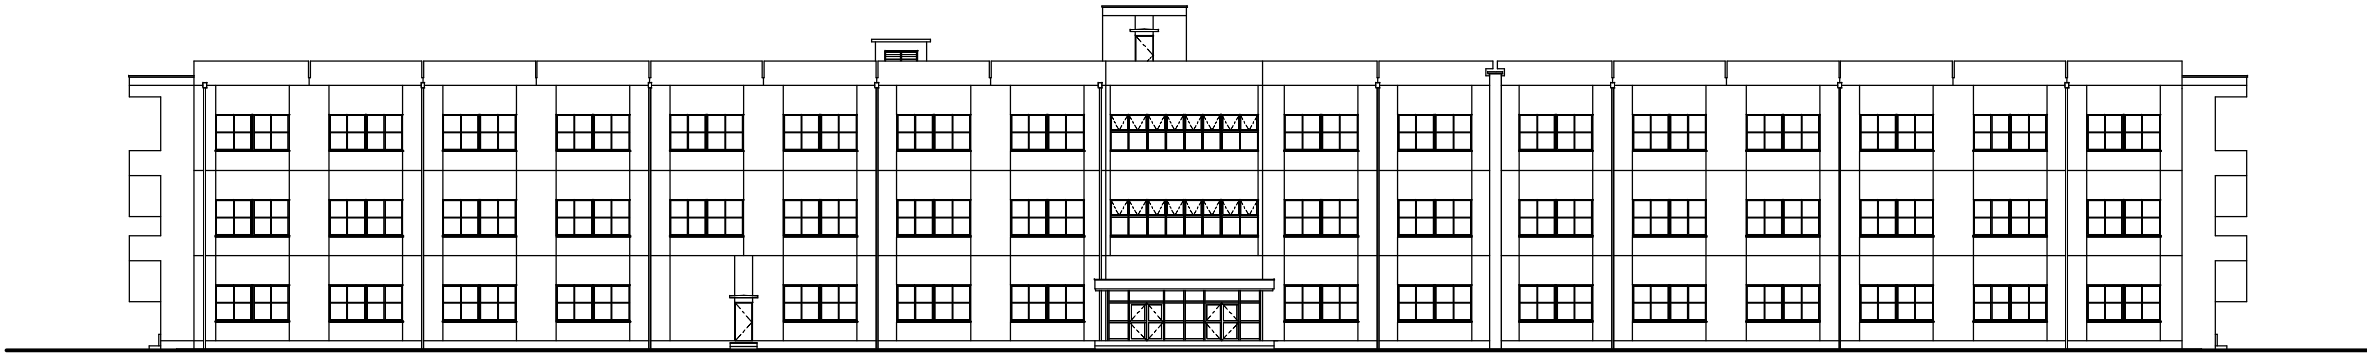


南側立面図 1:200



北側立面図 1:200

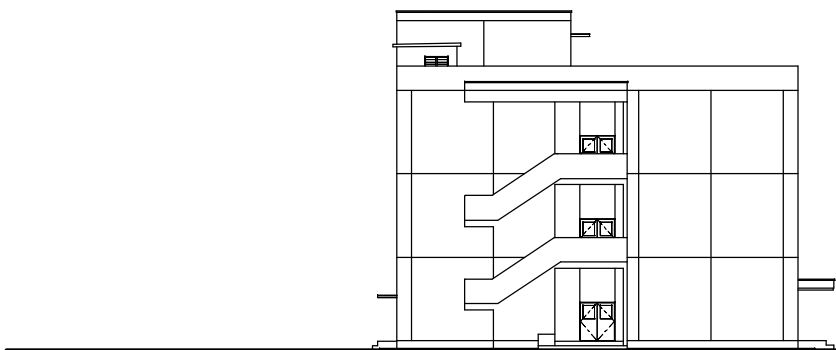

西側立面図 1:200

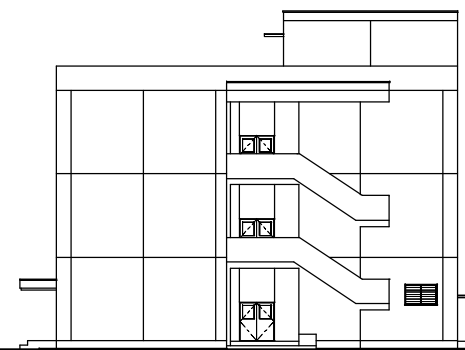

東側立面図 1:200

受託者名			工事関係者以外不許複製		
業務完了年月日	平成	年	月	工事名	図面番号
管理技術者	技術者	製図	図名	立面図	縮尺
					1:200
					平成 年 月