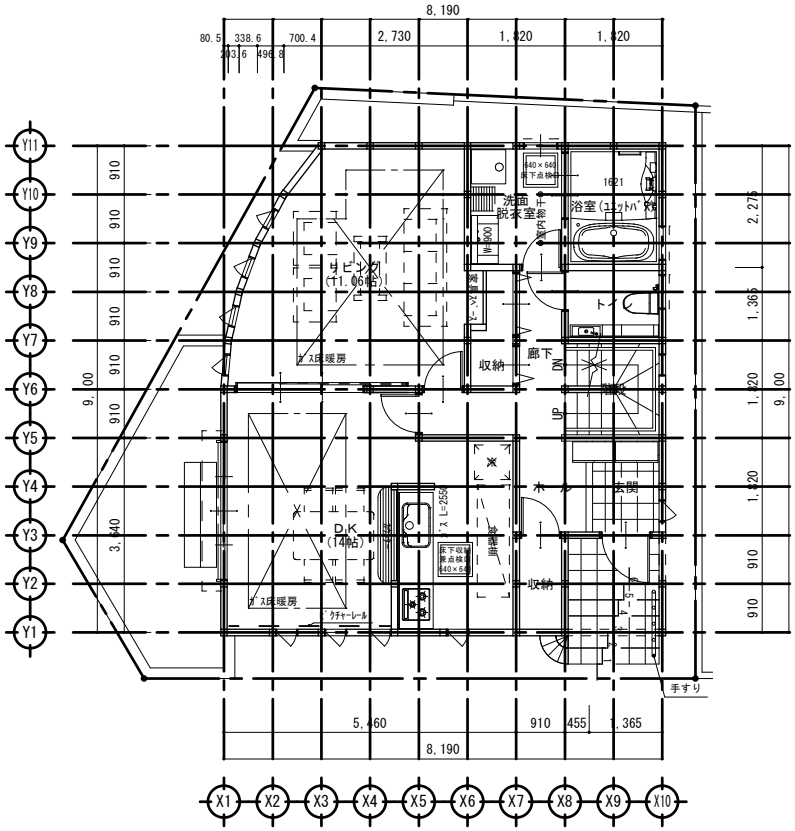

1階　平面図　S:1/100

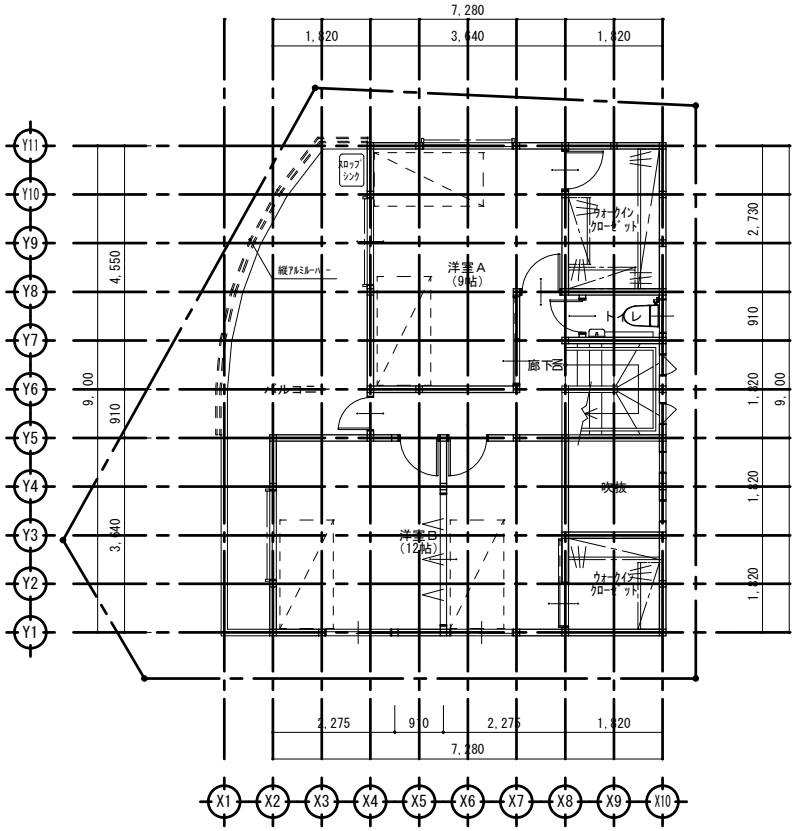

2階　平面図　S:1/100

工事名		設計部門長	設計責任者	営業担当者	図面名	図面ＮＯ
					1階 平面図,2階 平面図	3
備考		日付	日付	日付	縮尺　1/100	

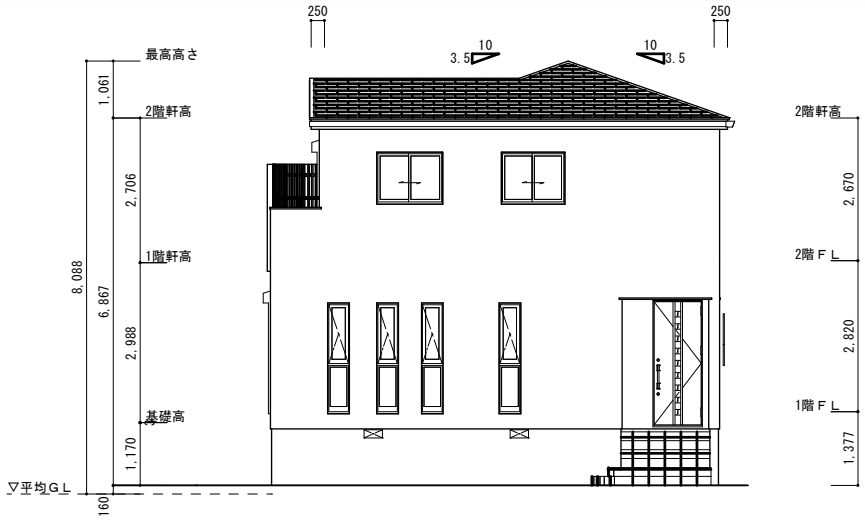

南側 立面図 S:1/100

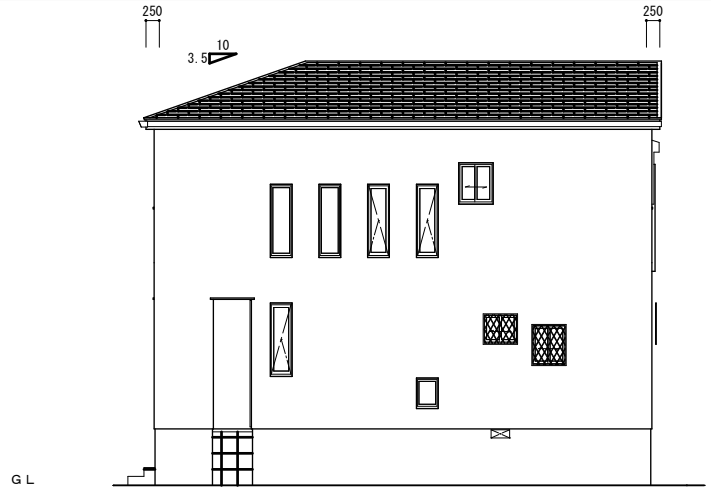

東側 立面図 S:1/100

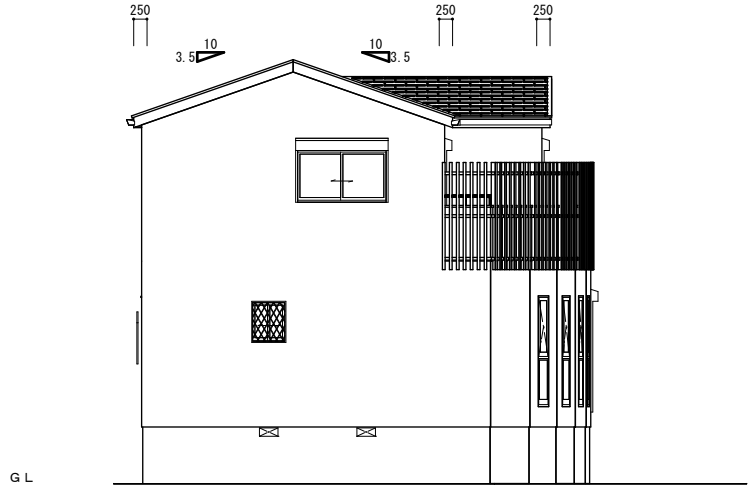

北側 立面図 S:1/100

西側 立面図 S:1/100

工事名		設計部門長	設計責任者	営業担当者	図面名	図面ＮＯ
					南側 立面図,北側 立面図, 東側 立面図,西側 立面図	4
備考		日付	日付	日付	縮尺 1/100	