

基礎伏図 S=1/100


株式会社エヌ・エフ・シー  
 一級建築士事務所 東京都知事第55040号  
 構造設計一級建築士大臣登録第6756号  
 一級建築士大臣登録第288119号 野口文寿

071121

\*著作権所有、無断複製禁止  
 \*おことわり  
 ・役所との協議で計画に変更のある場合がございます。  
 ・納まりの関係で若干の変更がある場合がございます。

MAP. CON

工事名称	基礎伏図	日付	No.
図面名称	基礎伏図	縮尺	1:100
			S-4

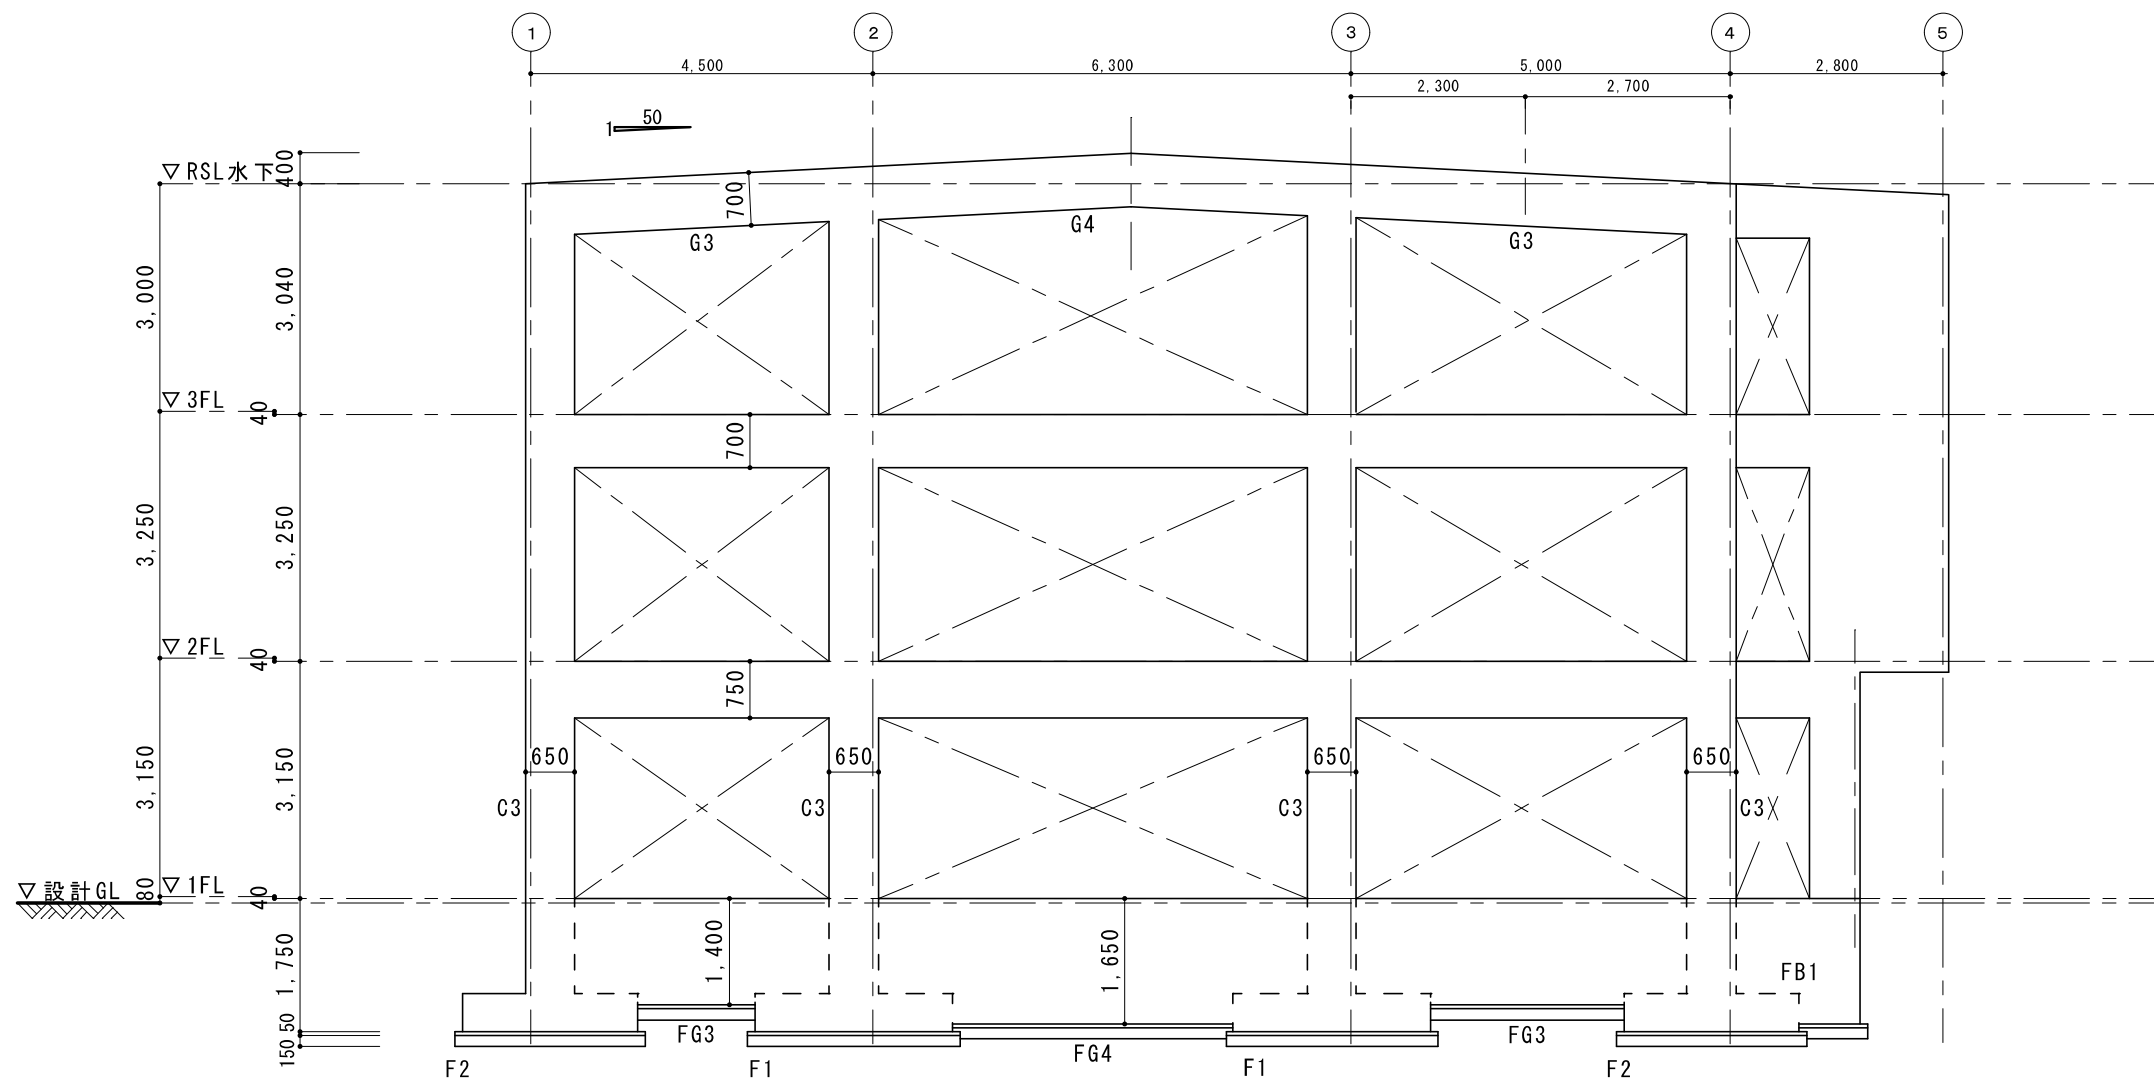

B 軸組図 S=1/100

注) ・特記なき壁はW15とする

株式会社エヌ・エフ・シー  
 一級建築士事務所 東京都知事第55040号  
 構造設計一級建築士大臣登録第6756号  
 一級建築士大臣登録第288119号 野口文寿

\*著作権所有、無断複製禁止  
 \*おことわり  
 ・役所との協議で計画に変更のある場合がございます。  
 ・納まりの関係で若干の変更がある場合がございます。

0 7 1 1 2 1

MAP. CON

工事名称	日付	No.
図面名称	縮尺	
軸組図(2)	1 : 100	S - 1 0