


2階伏図 S=1/100

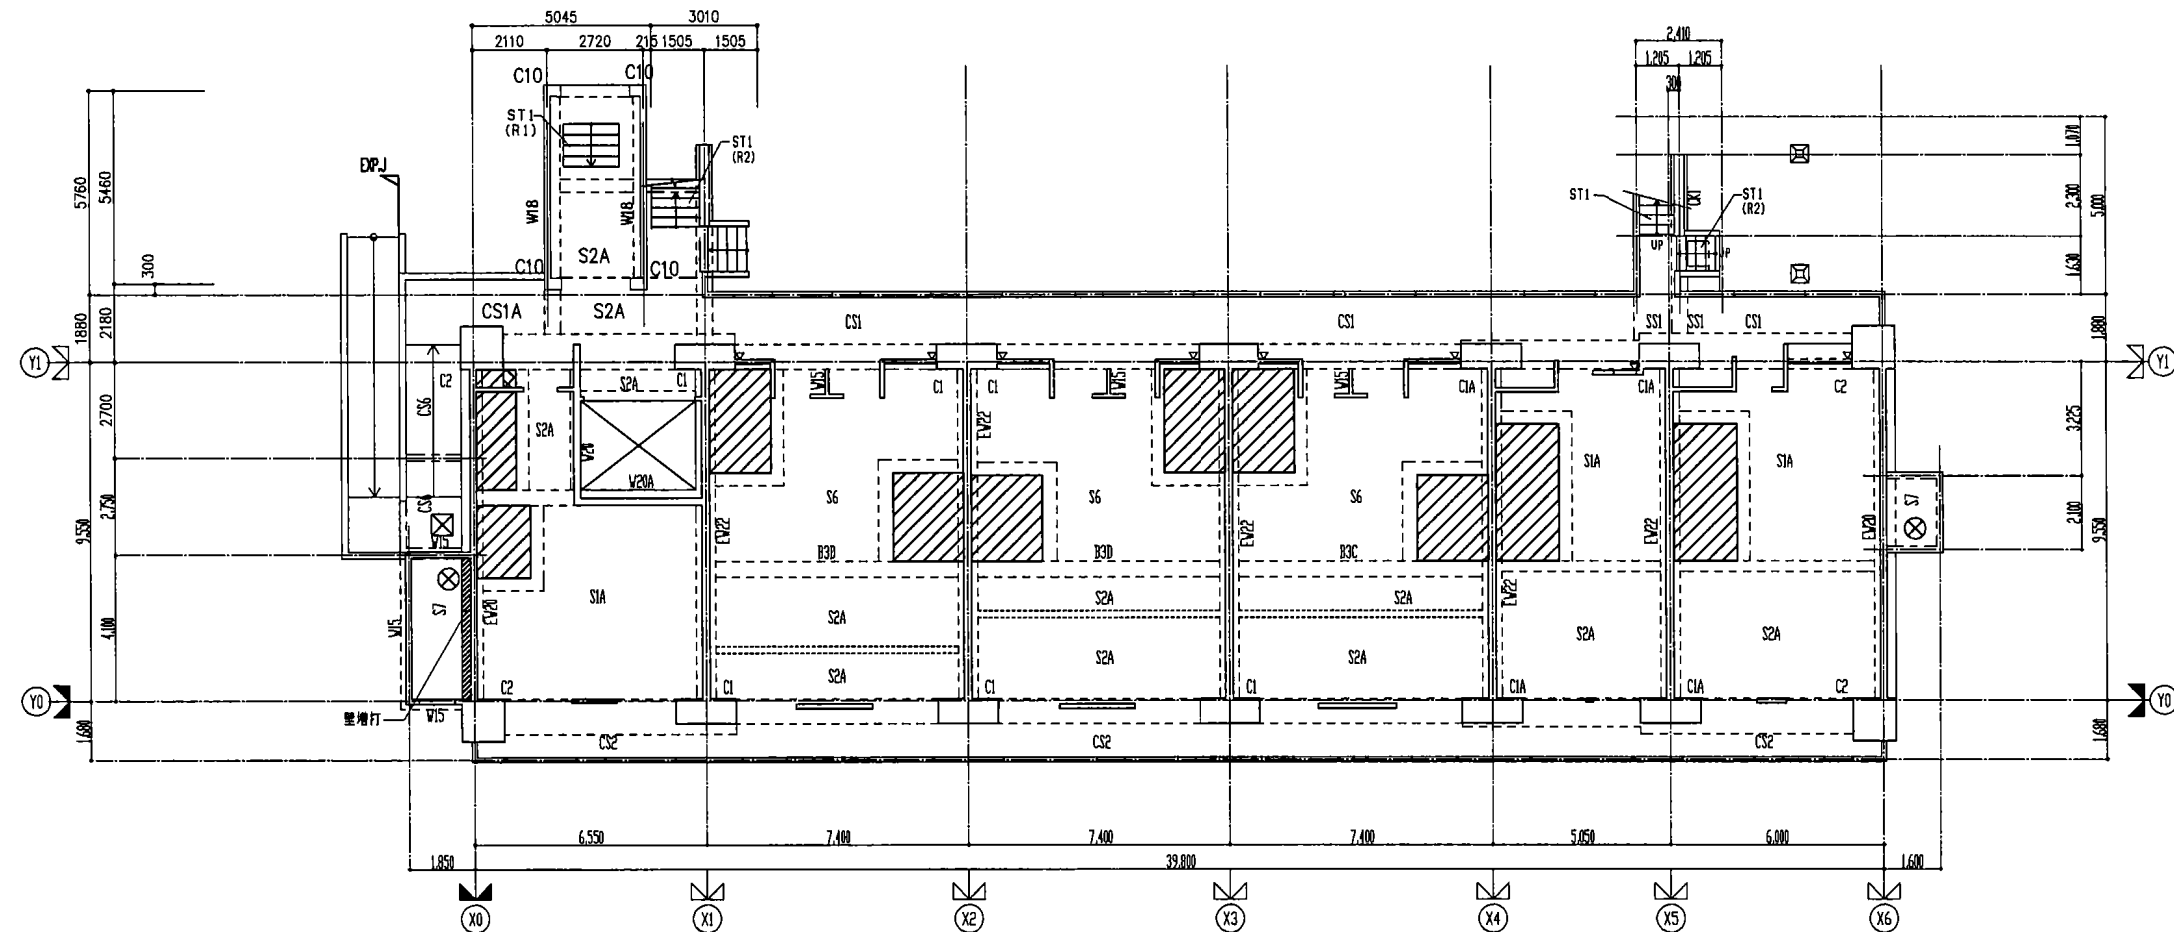

1階伏図 S=1/100


**共通事項**

- 特記なき限り下記による。
1. 壁符号はW12とする。
  2. 1階伏図の基礎築符号は、基礎伏図を参照する。
  3. スラブ、梁上階レベル
 

スラブ上階	梁上階
Z2SL+0	Z2SL+0
Z2SL-145	Z2SL+0
Z1SL+0	Z1SL-200 (Z0+550)
Z1SL-145	Z1SL-200 (Z0+550)
  4. 表示はスラブ厚別チャ7145を示す。
  5. 柱の向きは下記による。
- 
6. はスリットを示す。

図面番号	縮尺	備考
S-13	縮尺 1/1000 1/200	1階伏図・2階伏図
20年 3月		

縮尺( )内はA1版適用 (Fc36max)

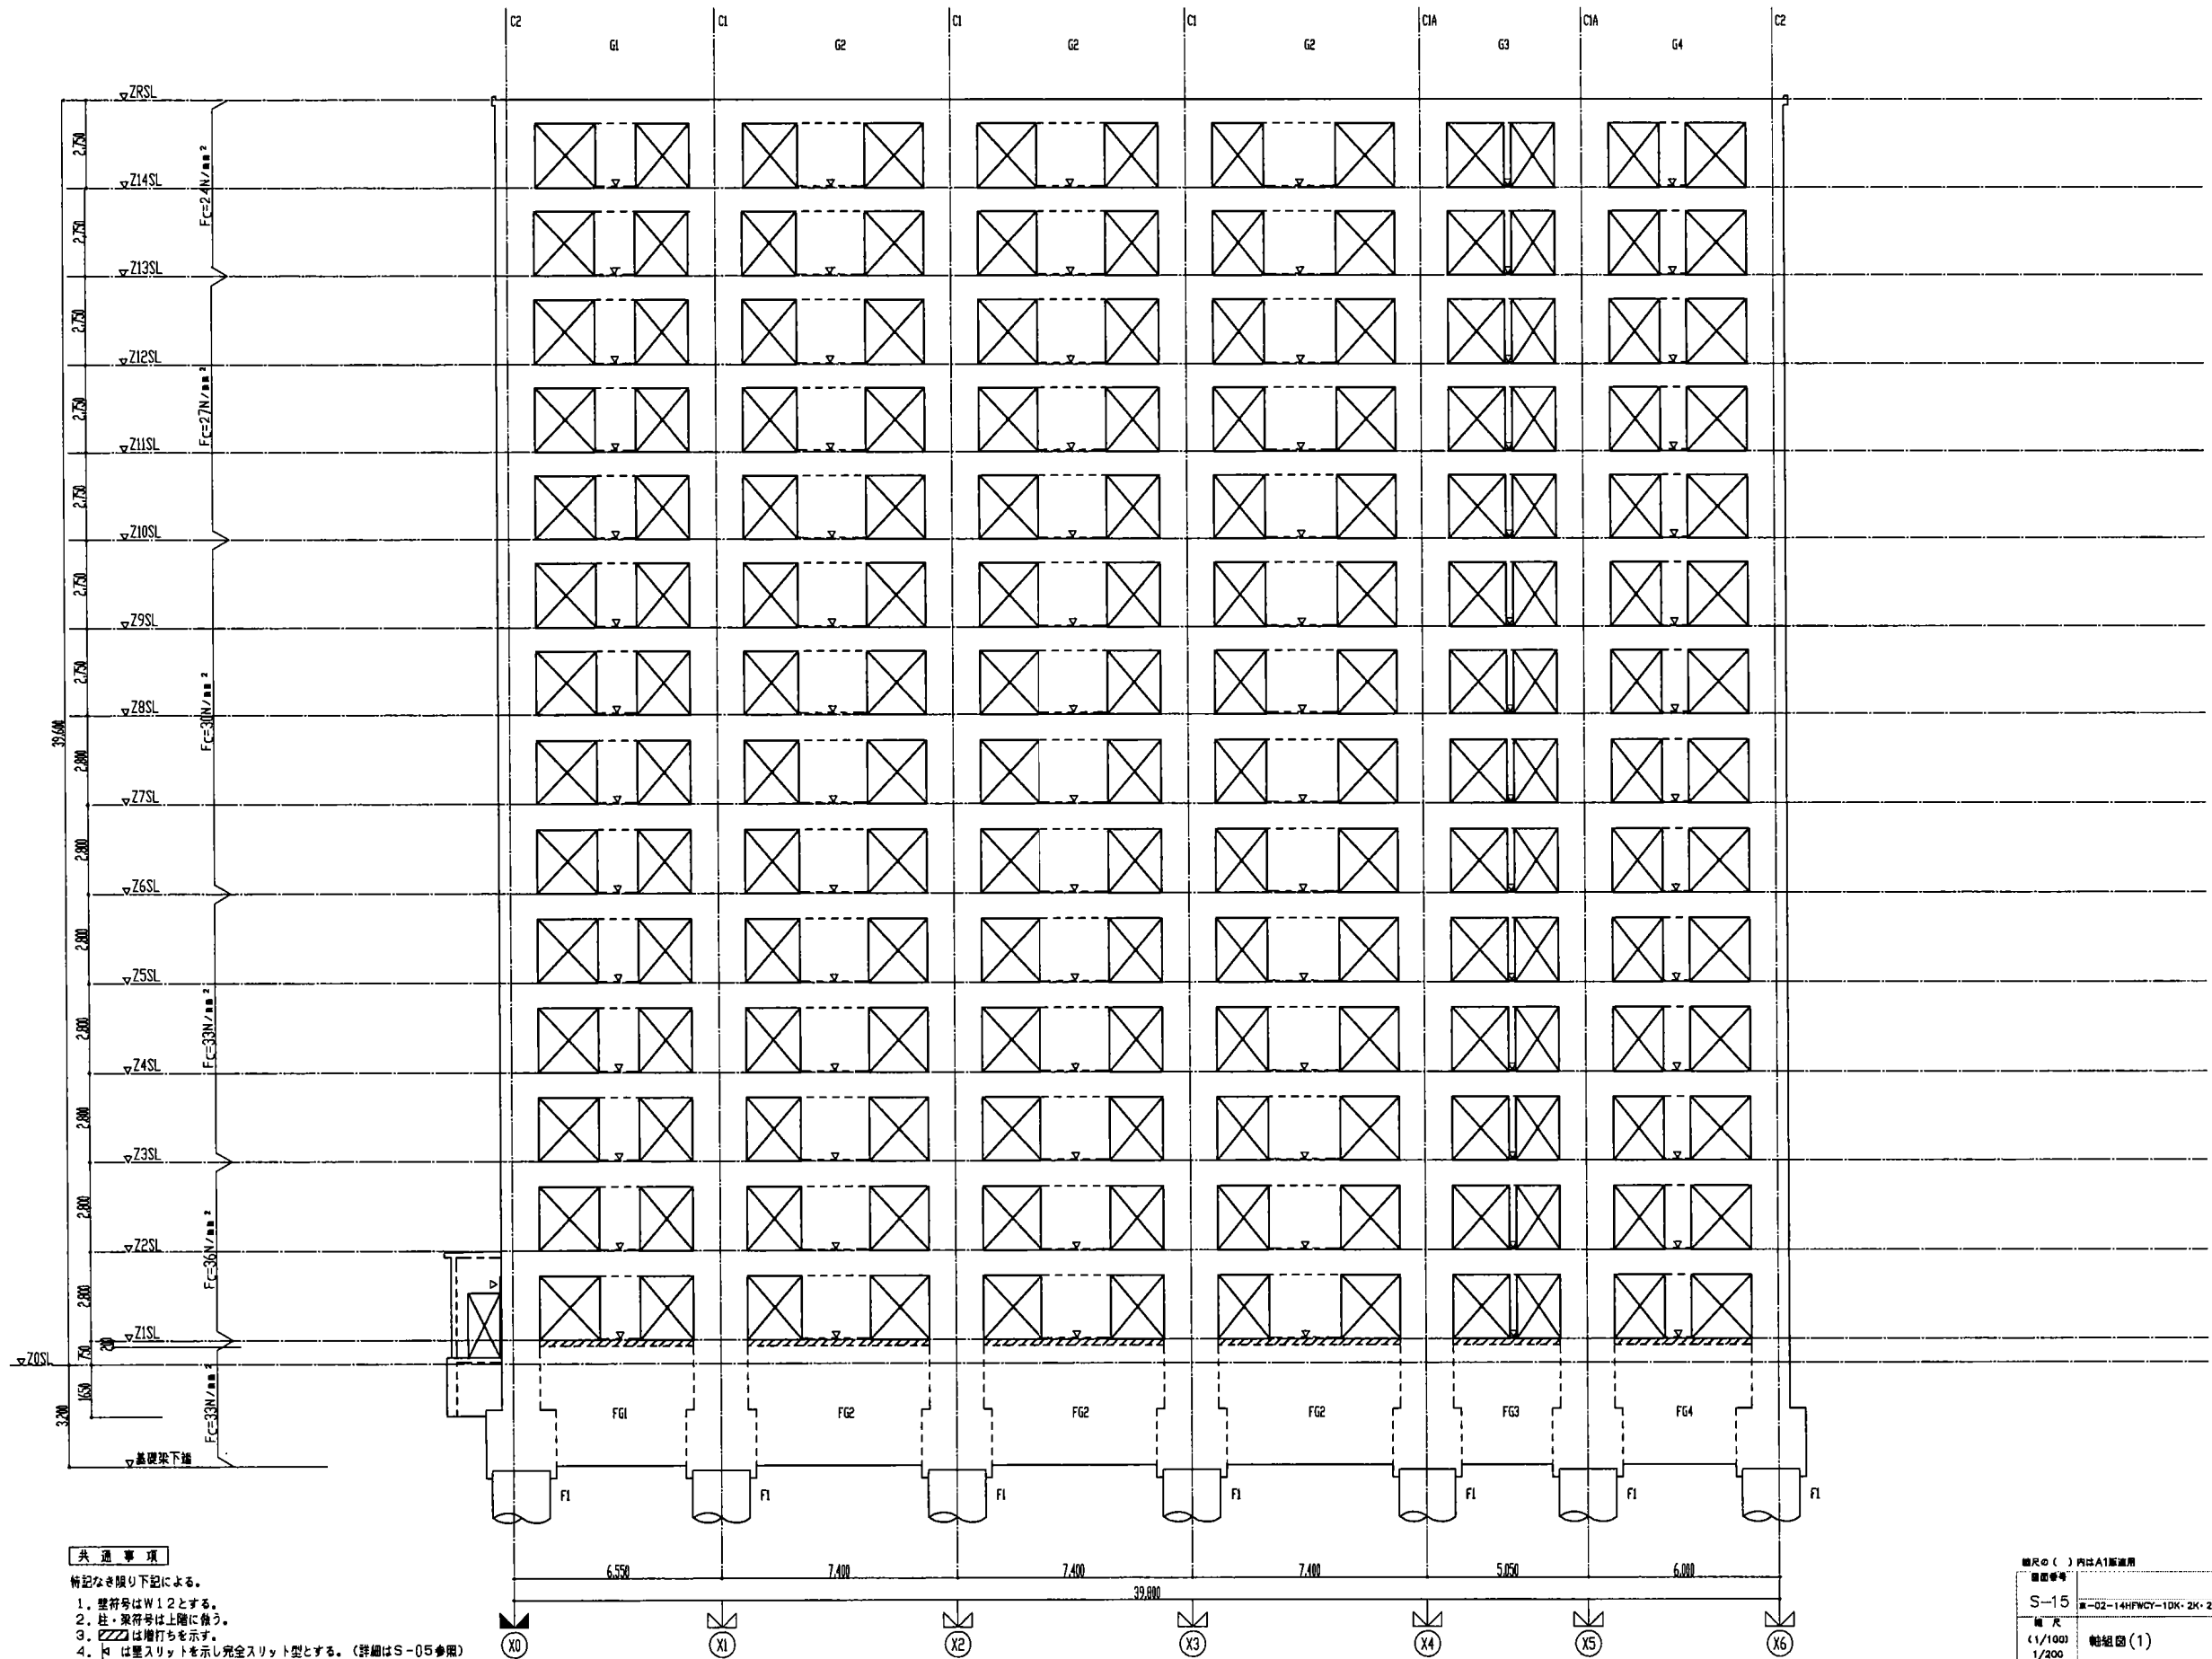

**共通事項**

- 特記なき限り下記による。
1. 壁符号はW12とする。
  2. 柱・梁符号は上階に負う。
  3. Zは増打ちを示す。
  4. 枠は壁スリットを示し完全スリット型とする。(詳細はS-05参照)

Y0 通り軸組図 S=1/100

■RC( )内はA1階適用 (Fc36max)		図 表
図面番号	S-15	図 表
縮 尺	1/100	縮 尺
作 業	軸組図(1)	図 表
20年 3月		図 表

